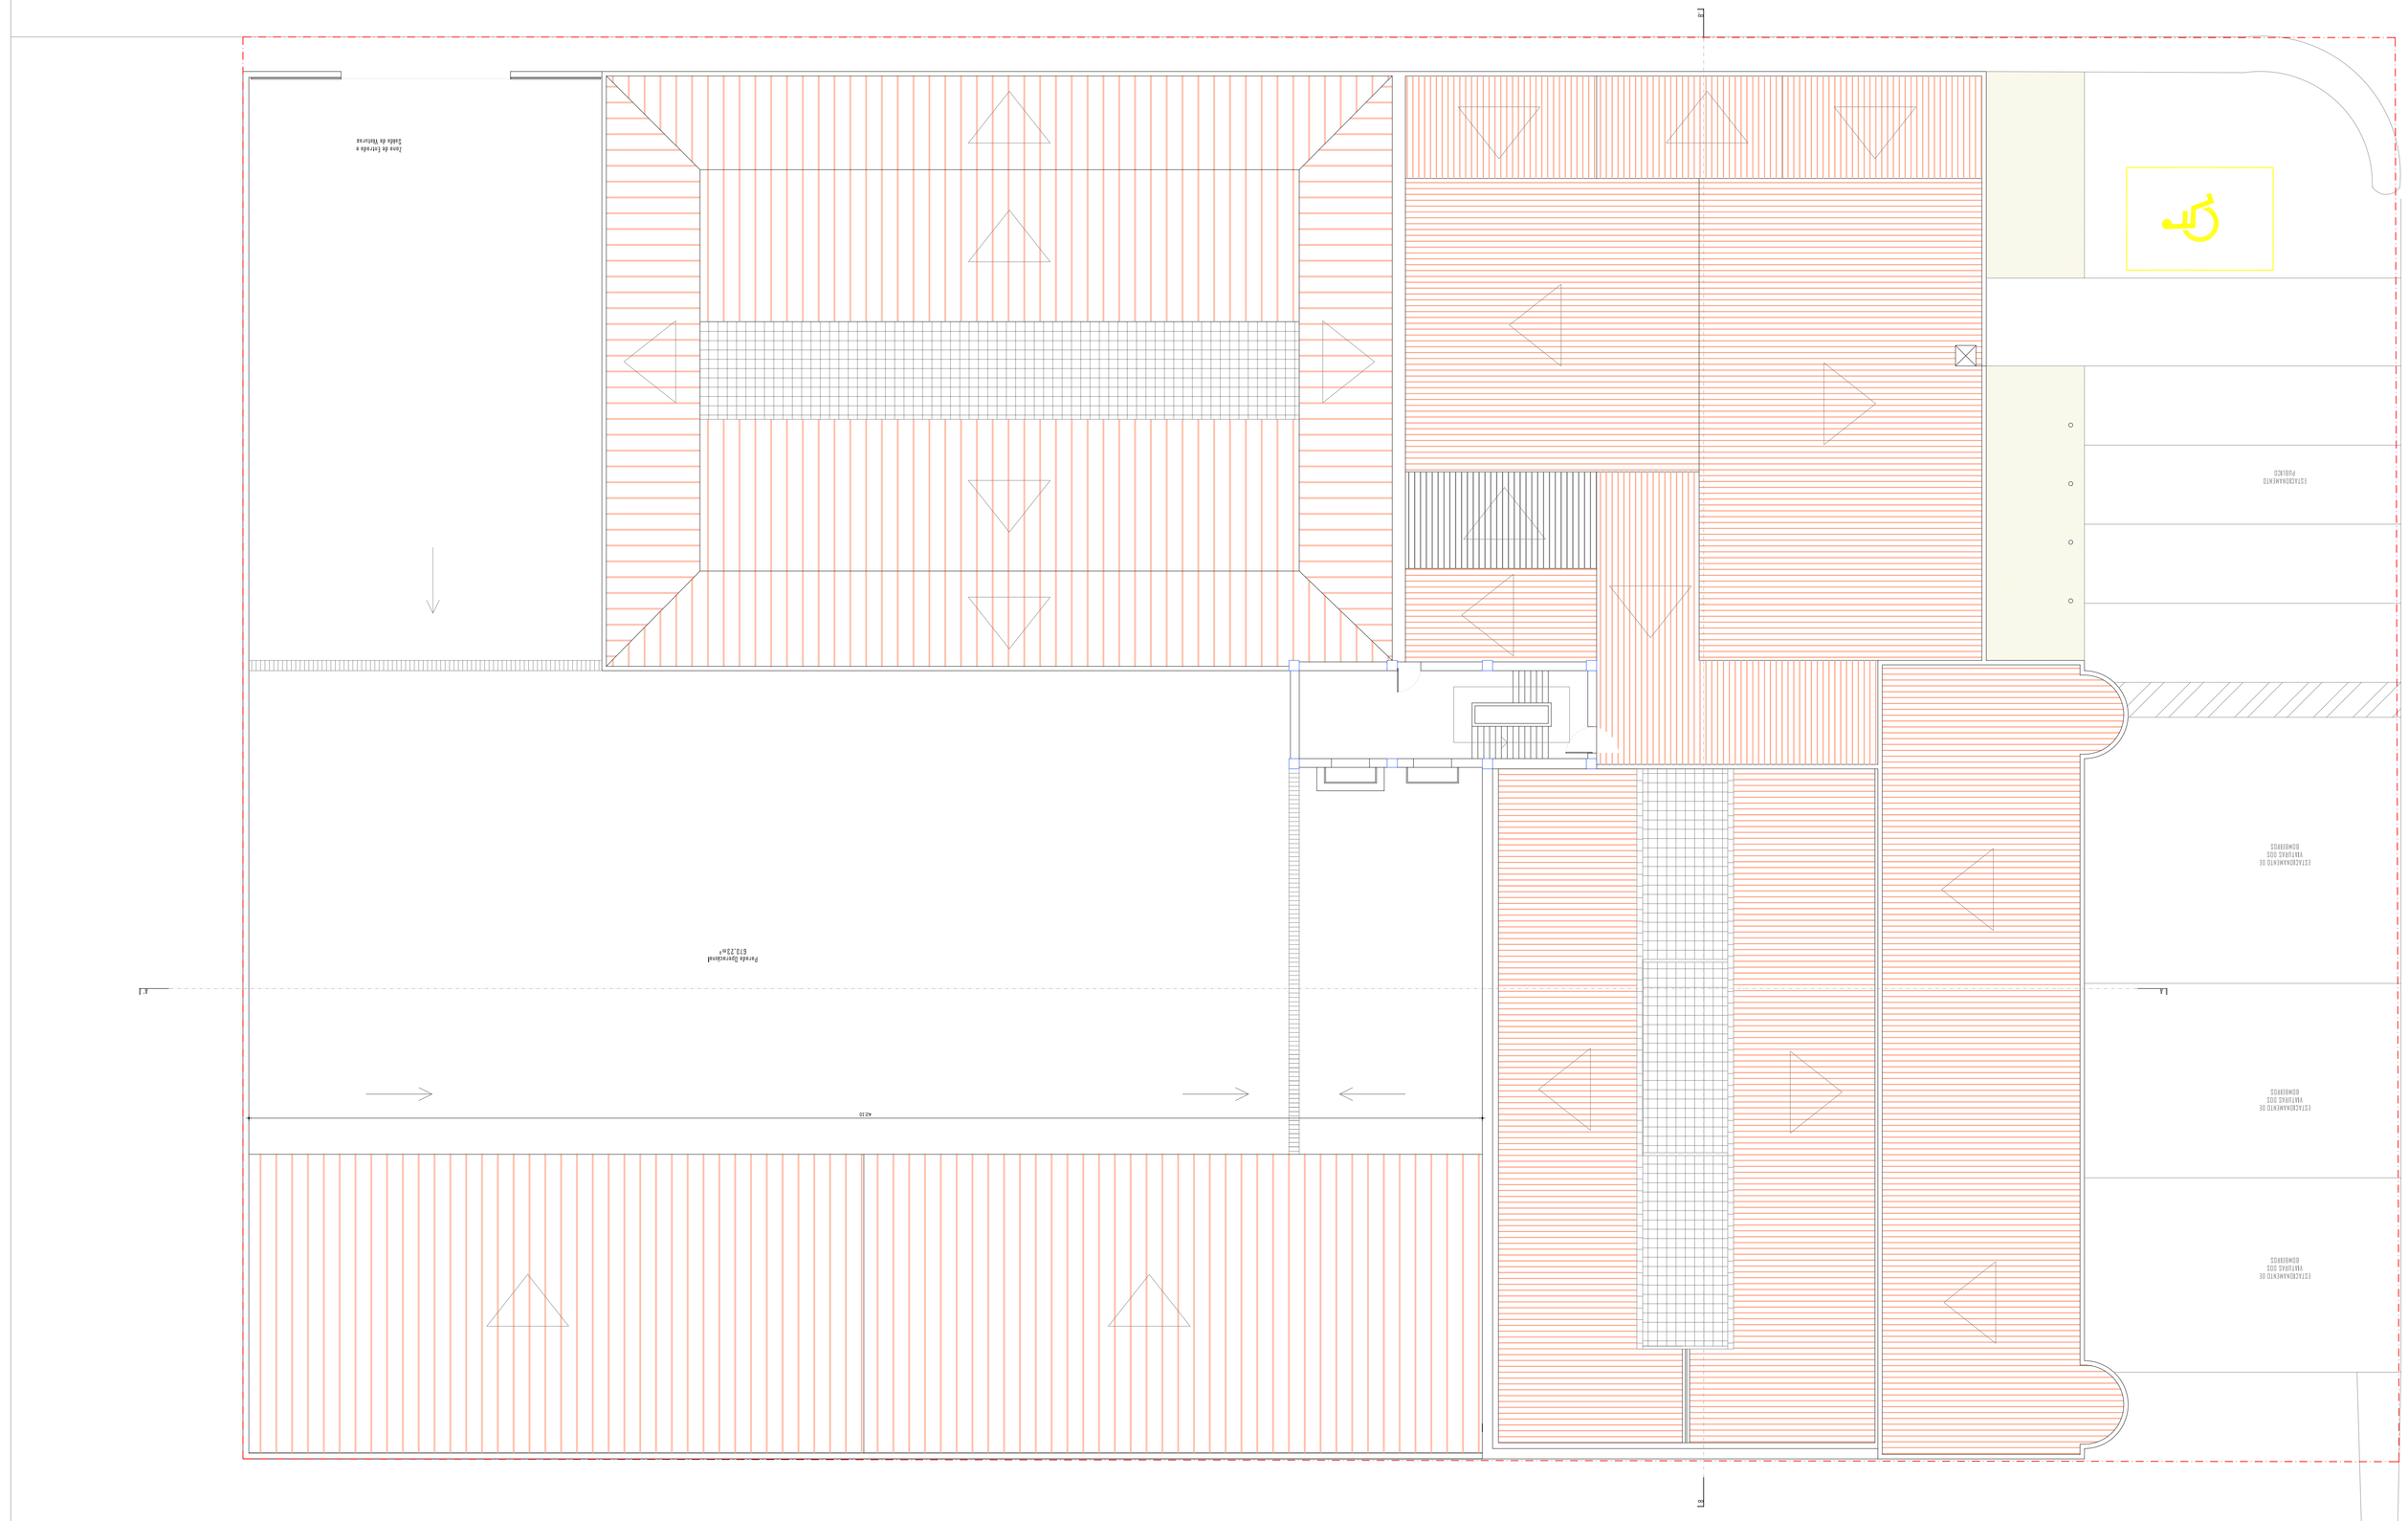

LEGENDA DE DESENHO:

N

- LIMITE DO TERRENO
- COTA DE DECLIVA EQUIVALENTE A CURA (TIPOG. + 00.34m
- COTA DE PAVIMENTO RELATIVA
- PAVIMENTO CERAMICO A DETERMINAR
- ZONA DE CONFORTO VEGETAL

QUADRO DE AREAS:

AREA DO TERRENO 3.350,00m²

AREA DE IMPLANTAÇÃO - TOTAL ..... 1800.00m²+m²

AREA DE CONSTRUÇÃO - TOTAL 2.376,00m²

COTEIA DO PONTO MEDIO DO CUMPRIMENTO GERAL 97.00m

VOLUMETRIA EXISTENTE - TOTAL 10.476,00m³

REVISÕES:

CLIENTE:

ASSOCIAÇÃO HUMANITÁRIA DOS BOMBEIROS VOLUNTÁRIOS DE ALJEZUR

PROJECTO:

ARQUITECTURA. ALTERAÇÃO E AMPLIAÇÃO DO EDIFICIO DOS BOMBEIROS VOLUNTÁRIOS

SITO NA RUA DOS MONGES VELHOS(MESMO PASSANDO A CEMITERIO), ALJEZUR

FASE:

ARQUITECTURA

LICENCIAMENTO

DESENHO Nº:

PLANTA DE IMPLANTAÇÃO

COBERTURA / EXISTENTE

ARQUITECTA:

MARIA DE FÁTIMA LOPES

SEDE: RUA 25 DE ABRIL, Nº 101, 1.DIR.S, 8.L.B 8670-000 ALJEZUR

CONTACTOS: 282970720 / 933332005 MFATIMALOPES@SAPO.PT

ESCALA: 1/100

DATA: JUL.2015

REVISÃO Nº: PL. 01/19