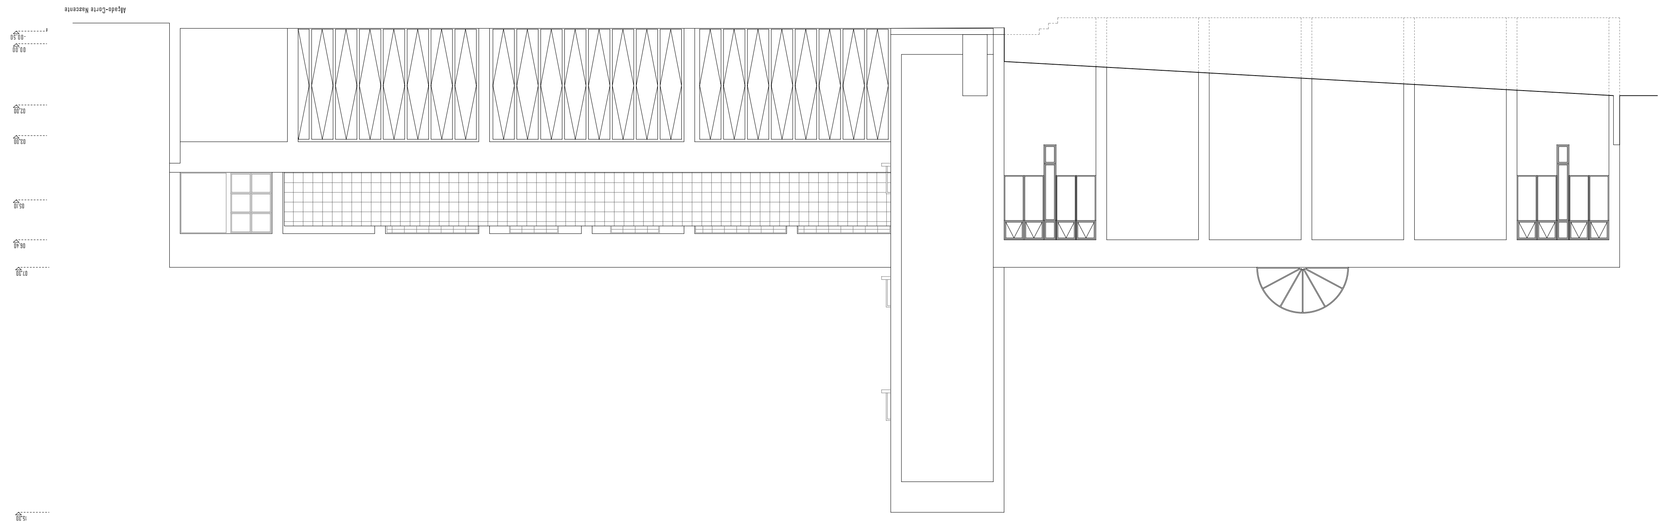

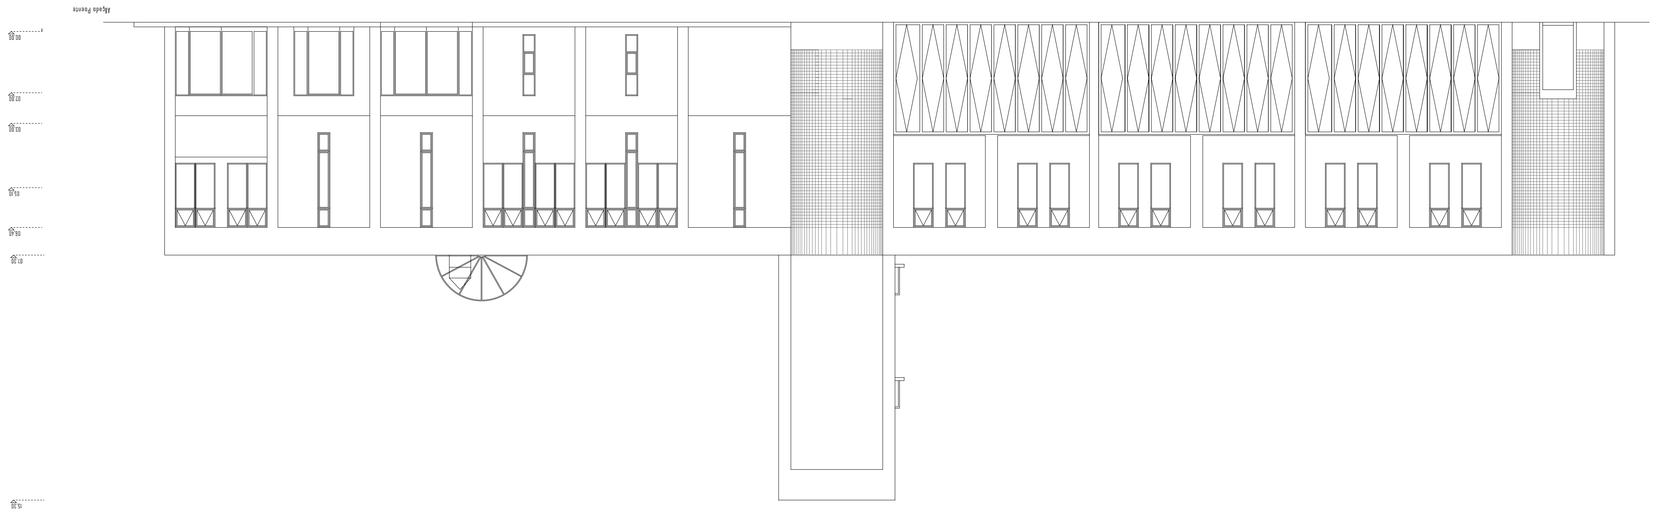

REVISÕES:

CLIENTE:

ASSOCIAÇÃO HUMANITÁRIA DOS BOMBEIROS VOLUNTÁRIOS DE ALJEZUR

PROJECTO:

ARQUITECTURA, ALTERAÇÃO E AMPLIAÇÃO DO EDIFÍCIO DOS BOMBEIROS VOLUNTÁRIOS

SRU, RUA DOS MOINHOS ESTRUTURANTE TRIGUEIRA | CONCELHO - ALJEZUR

TÍTULO:

ARQUITECTURA

LICENCIAMENTO

DESENHO(S):

ALÇADOS / *EXISTENTE*

ARQUITECTA:
MARIA DE FÁTIMA LOPES
SEDE: RUA 25 DE ABRIL, Nº 101 | S/N, S. BL. B 8670-503 ALJEZUR
CONTACTOS: 282997291 / 933001015 OM@FAMOMARQUE.COM

ESCALA: 1/100

DATA: JULHO 14

JUL.2015	PL. 05/19	1/100