DATE	PL. 12/19	SCALE
JUL.2015	REVISION 01	1/100

ARQUITECTO/A:
MARIA DE FÁTIMA LOPES
MORADA/ADDRESS: RUA DOS MARMOTOS 65,MONTIJO 2870-503 ALJEZUR
TELEFONE/PHONE: 282910720 / 933005705 EMAIL/MAIL: INFO@MARIADEFATIMA.COM

AMARELOS/ENCARNADOS

DESENHO/NO.: ALÇADOS

FASE/: LICENCIAMENTO

ARQUITECTURA

OBRA/PROJECT: SUL DA SEDE MUNICIPAL ESTABELECIDO, FREGUESIA E CONCELHO - ALJEZUR

BOMBEIROS VOLUNTÁRIOS

AMPLIAÇÃO DO EDIFICIO DOS

ARQUITECTURA, ALTERAÇÃO E

PROJECTO/: ASSOCIAÇÃO HUMANITÁRIA DOS BOMBEIROS VOLUNTÁRIOS DE ALJEZUR

CLIENTE/:
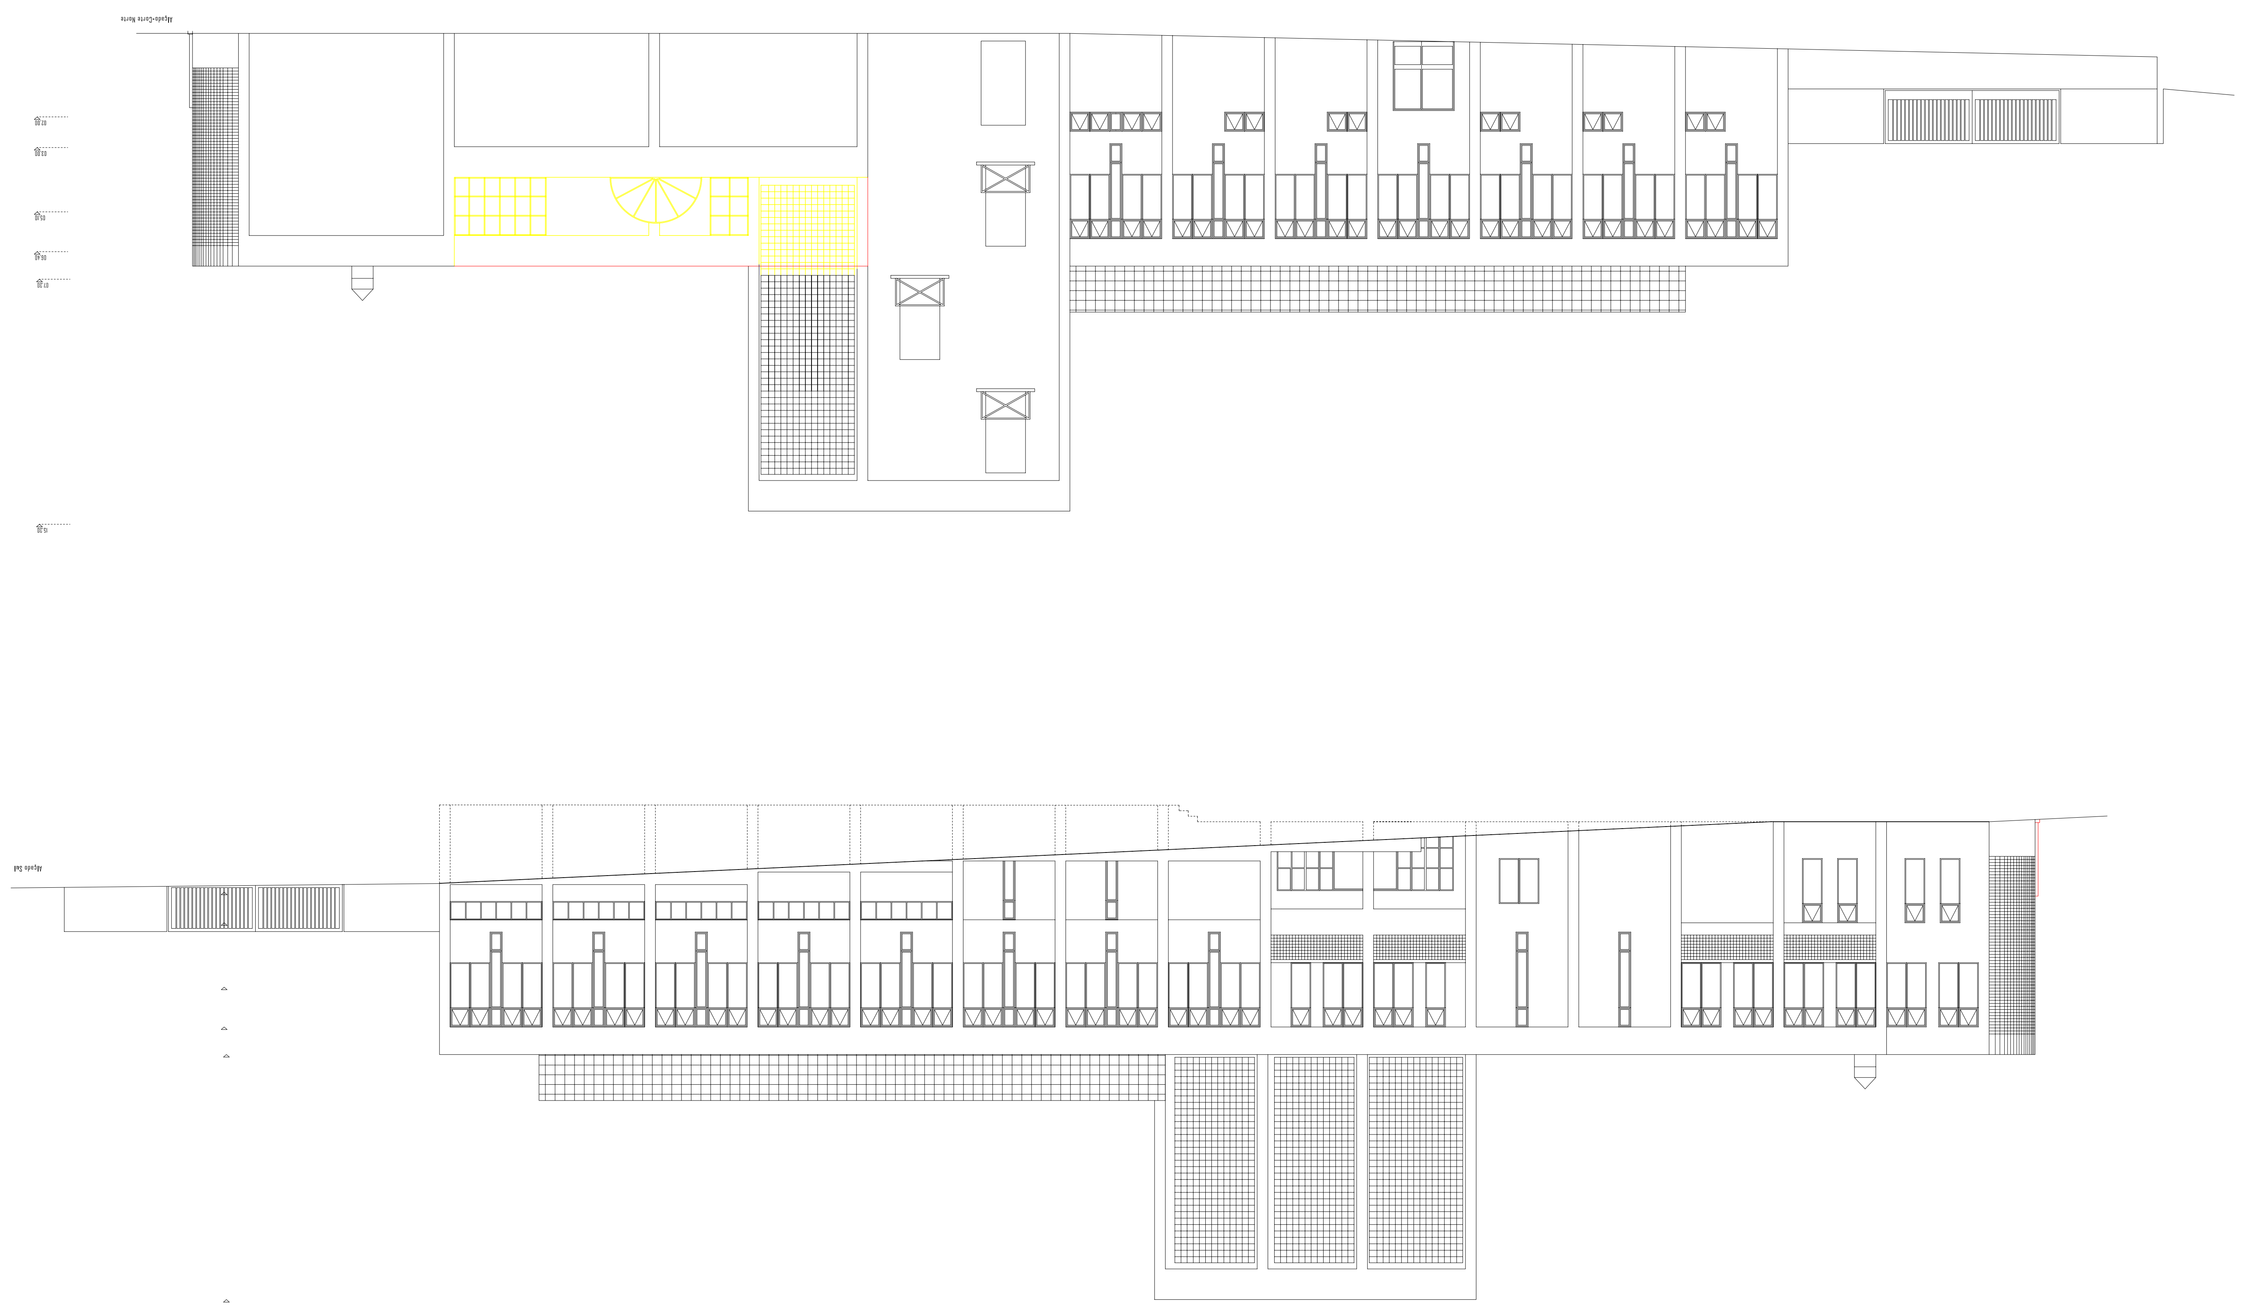
REVISÕES/: