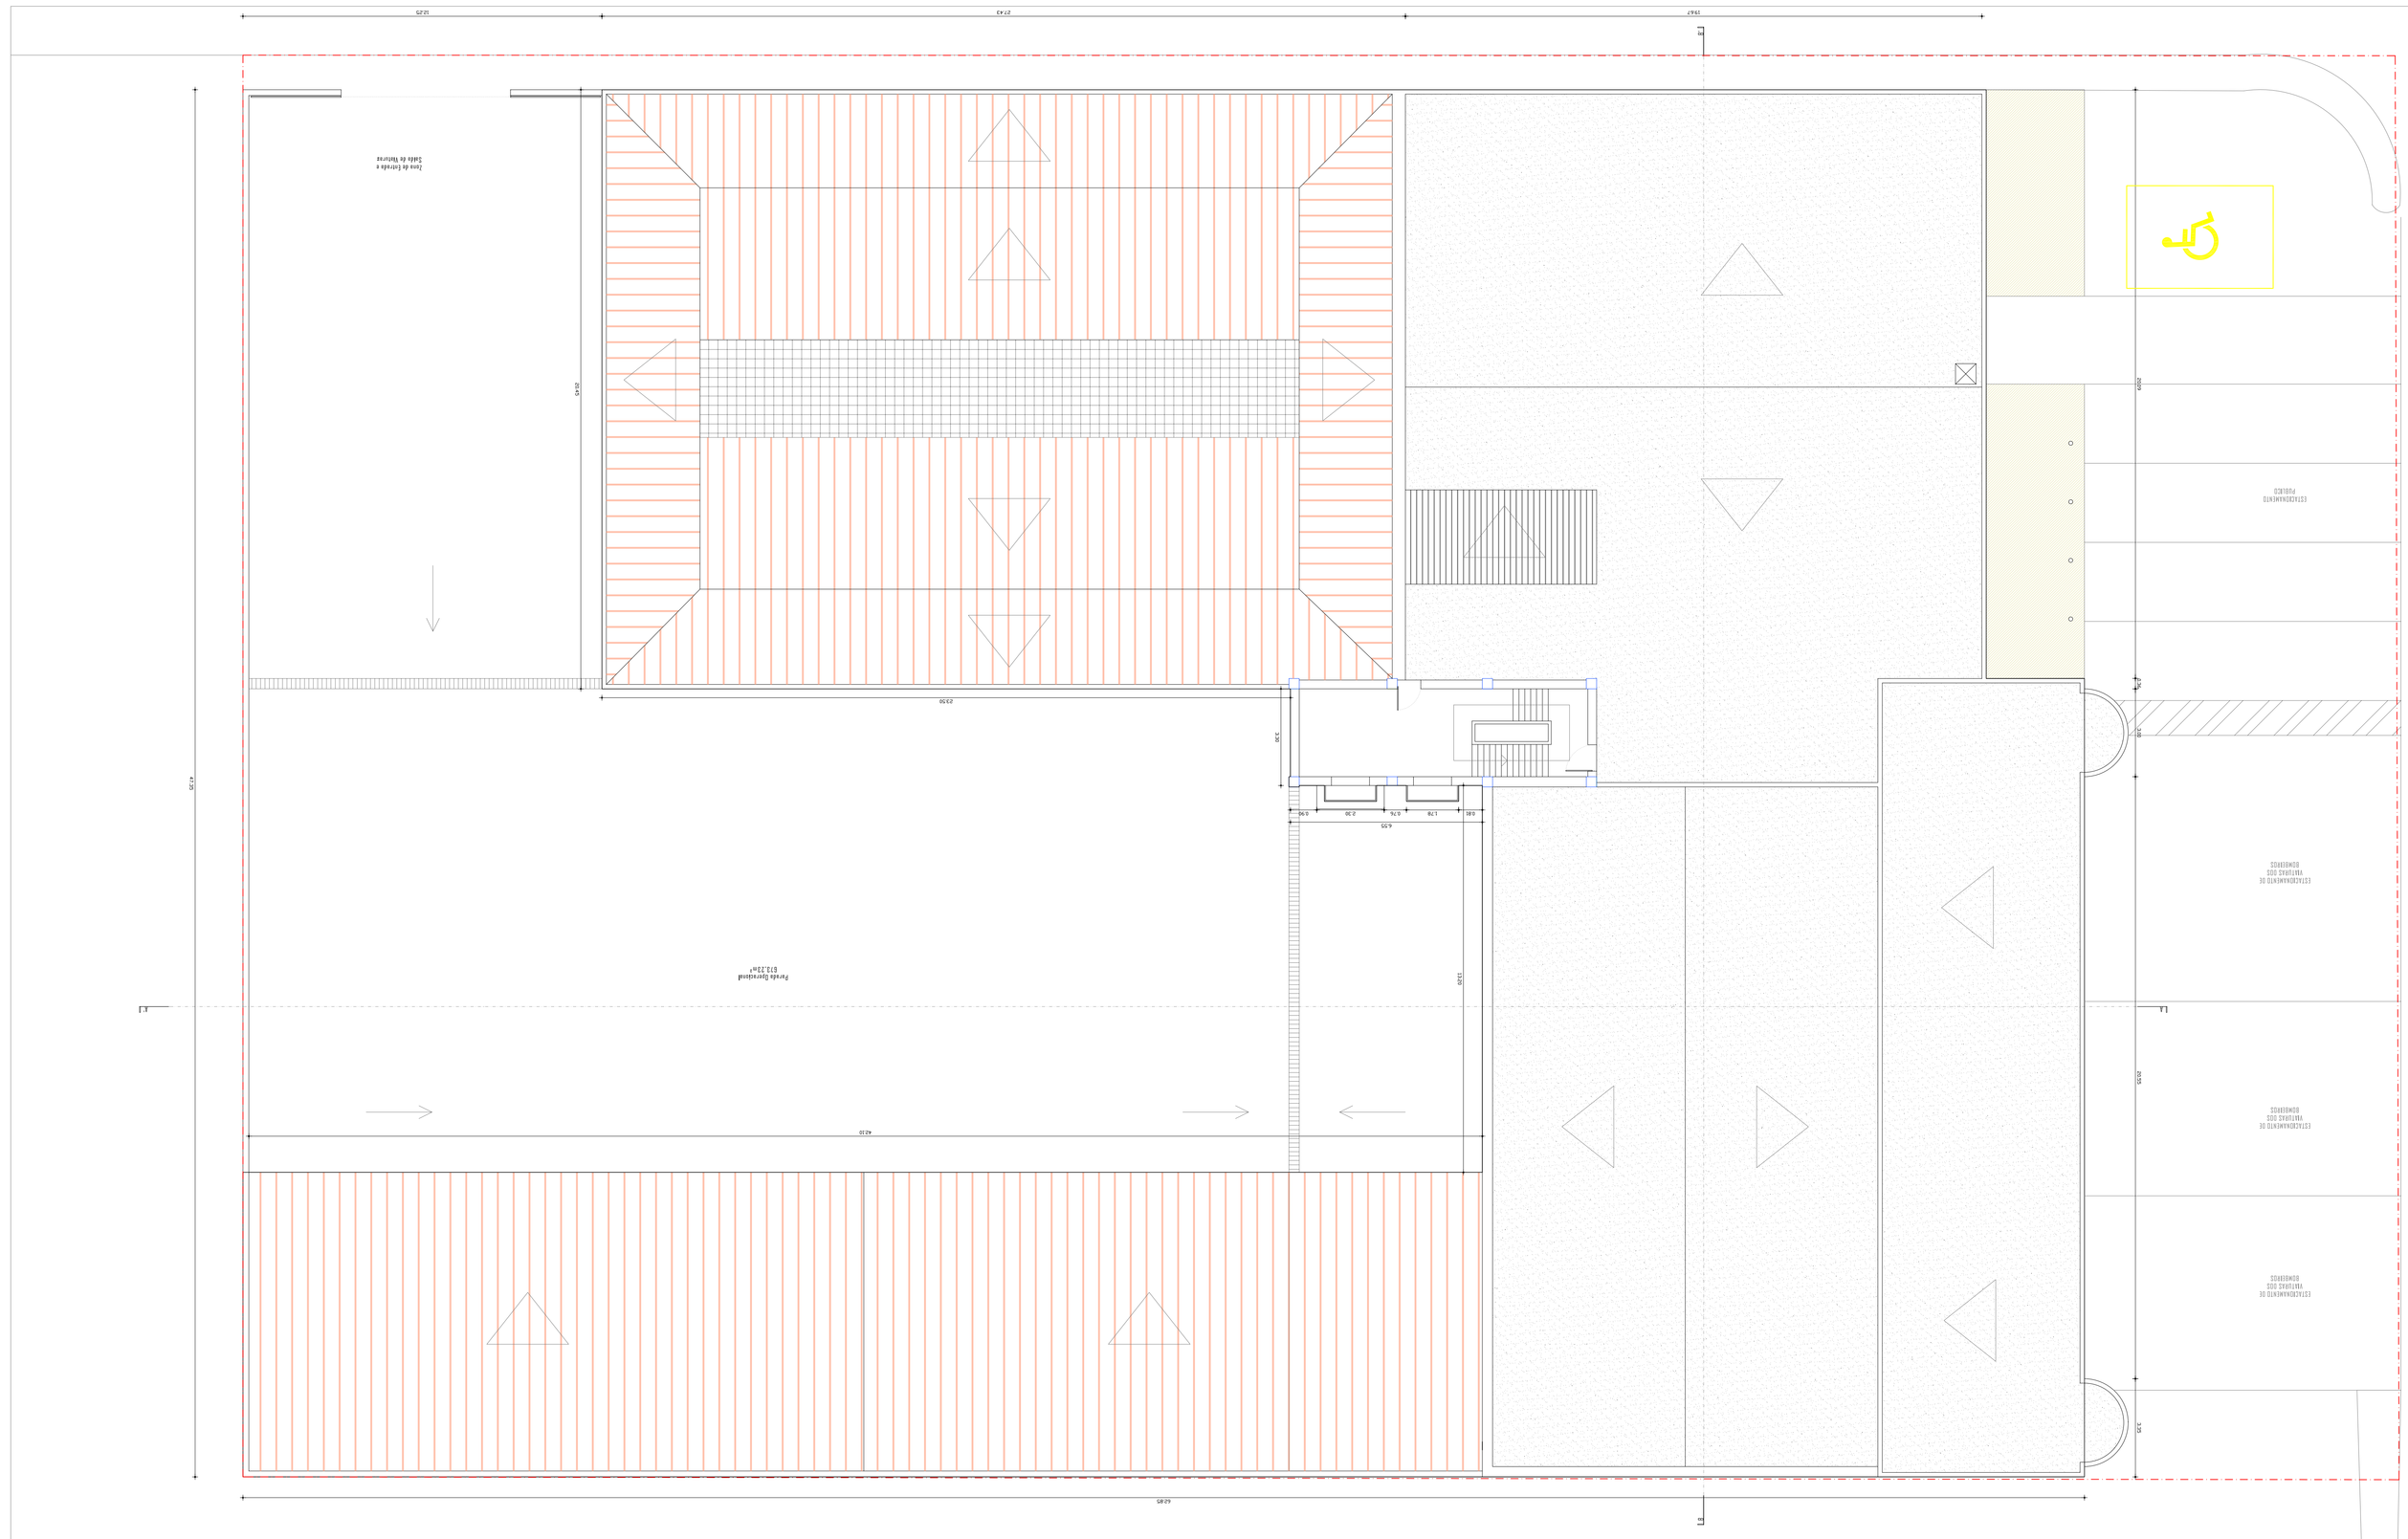

DATA	DESENHO Nº	ESCALA
JUL.2015	PL. 13/19	1/100

ARQUITECTA:
MARIA DE FÁTIMA LOPES
SEDE: Rua 25 de Abril, Nº 101, Loja 5, Sl. B 8670-000 ALJEZUR
CONTACTOS: 28282721 / 9399300 MAIO@ARQUITECTURA.COM

DESENHO(S):
PL. IMPLANTAÇÃO COBERTURA
PROPOSTO

PROJECTO:
ARQUITECTURA
LICENCIAMENTO

PROJECTO:
ARQUITECTURA, ALTERAÇÃO E AMPLIAÇÃO DO EDIFÍCIO DOS BOMBEIROS VOLUNTÁRIOS
SITO: RUA DOS BOMBEIROS VOLUNTÁRIOS, PROPOSTA: 1 CONCEITO - ALJEZUR

CLIENTE:
ASSOCIAÇÃO HUMANITÁRIA DOS BOMBEIROS VOLUNTÁRIOS DE ALJEZUR

PROPOSTO:

CONTACTO:

ÁREA DO TERRENO 3.555,00m²
ÁREA DE IMPLANTAÇÃO - TOTAL 1980,00m²
ÁREA DE CONSTRUÇÃO - PISO - 0 ..... 1.458,00m²
ÁREA DE CONSTRUÇÃO - PISO - 1 ..... 1.218,00m²
ÁREA DE CONSTRUÇÃO - TOTAL 2.540,00m²
CÉRCEA DO PONTO MAIS DO EDIFÍCIO GERAL 57,00m²
CÉRCEA DA TORRE DE TREINO 15,60m
VOLUMETRIA PROPOSTA - TOTAL 18.060,00m²

QUADRO DE ÁREAS:

ÁREA DO TERRENO 3.555,00m²
ÁREA DE CONSTRUÇÃO - PISO - 0 ..... 1.458,00m²
ÁREA DE CONSTRUÇÃO - PISO - 1 ..... 1.218,00m²
ÁREA DE CONSTRUÇÃO - TOTAL 2.540,00m²
CÉRCEA DO PONTO MAIS DO EDIFÍCIO GERAL 57,00m²
CÉRCEA DA TORRE DE TREINO 15,60m
VOLUMETRIA PROPOSTA - TOTAL 18.060,00m²

LEGENDA DE DESENHO:

N

LEGENDA DE ÁREAS:

ÁREA DO TERRENO
ÁREA DE IMPLANTAÇÃO - TOTAL
ÁREA DE CONSTRUÇÃO - PISO - 0
ÁREA DE CONSTRUÇÃO - PISO - 1
ÁREA DE CONSTRUÇÃO - TOTAL
CÉRCEA DO PONTO MAIS DO EDIFÍCIO GERAL
CÉRCEA DA TORRE DE TREINO
VOLUMETRIA PROPOSTA - TOTAL

LEGENDA DE DESENHO:

COTA DE DESTINO
COTA DE DESTINO EQUIVALENTE A COTA TÓPICA - 00,35m
COTA DE PAVIMENTO RELATIVA
PAVIMENTO CERÂMICO (A DEFINIR)
ZONA DE CORREIO VERTICAL