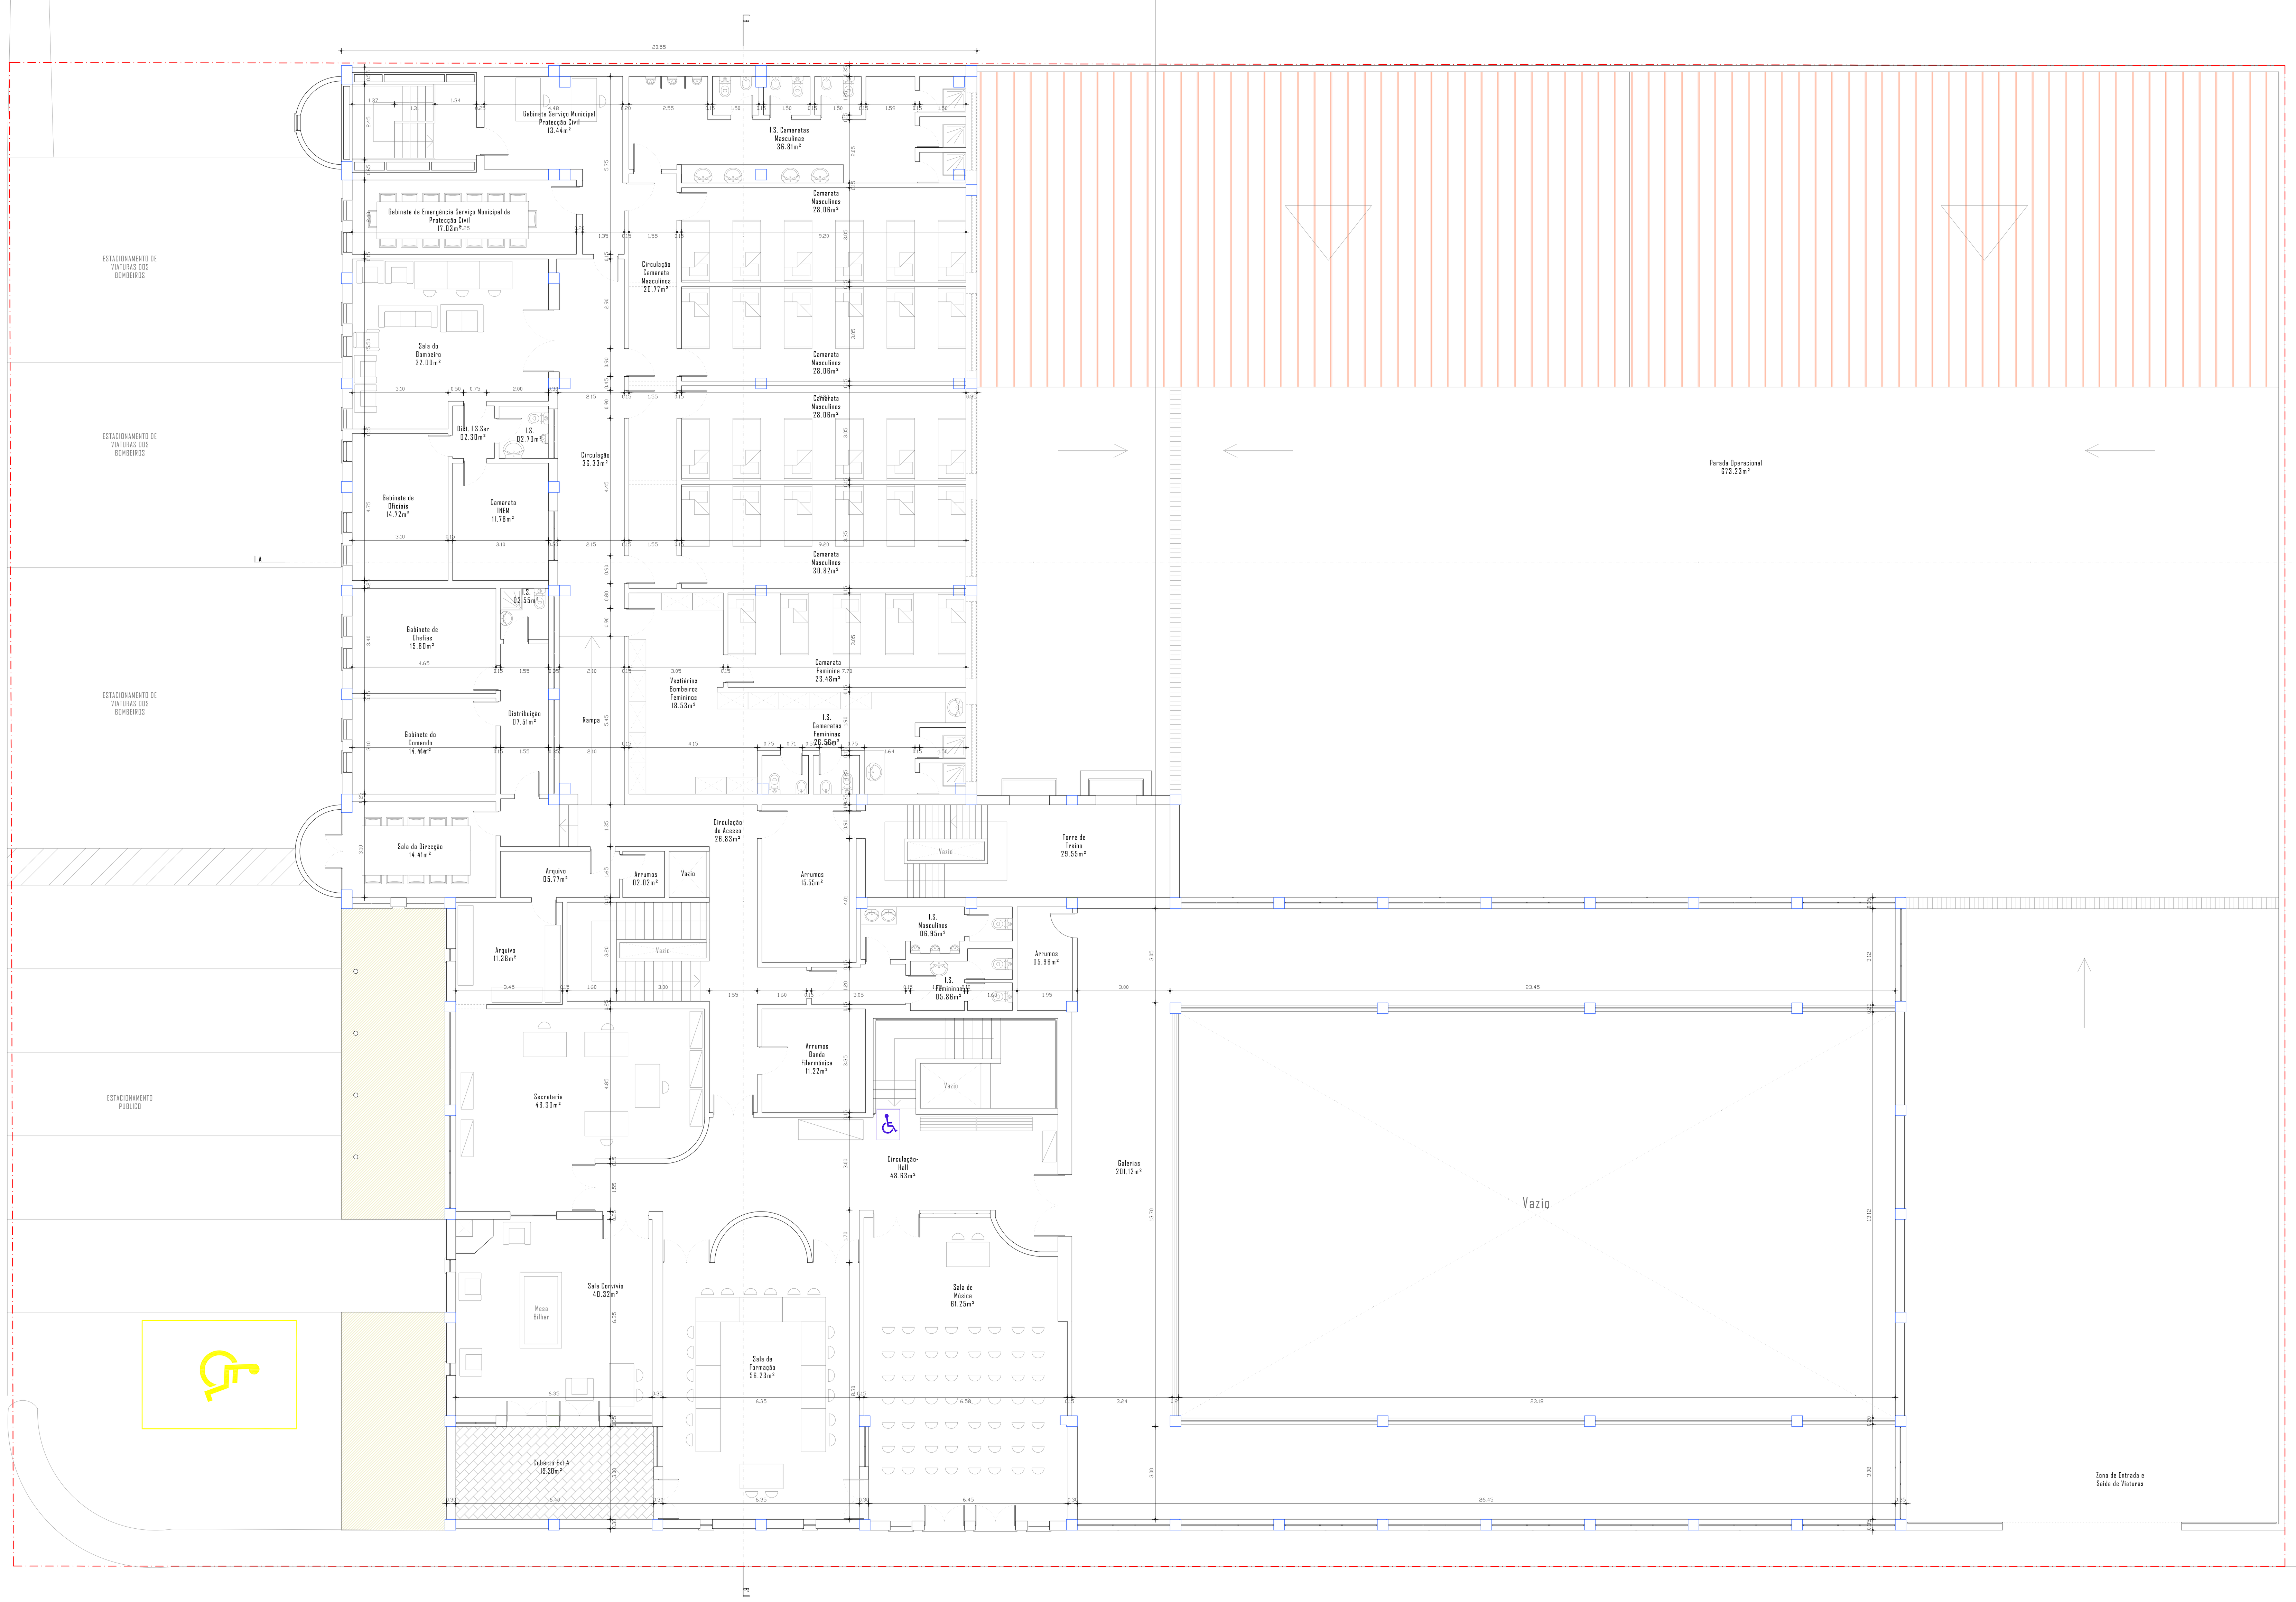

LEGENDA DE DESENHO:

N

LIMITE DO TERRENO

C.S=00.00 ....COTA DE SOLEIRA EQUIVALENTE À COTA TOPOG. = 00.55m

C.P=00.00 .... COTA DE PAVIMENTO RELATIVA

.... PAVIMENTO CERÂMICO (A DEFENIR)

.... ZONA DE COBERTO VEGETAL

QUADRO DE ÁREAS:

ÁREA DO TERRENO 3.555,00m²

ÁREA DE IMPLANTAÇÃO - TOTAL 1990.00m²
ÁREA DE CONSTRUÇÃO - PISO - 0 ....1.458,00m²
ÁREA DE CONSTRUÇÃO - PISO - 1....................1.218,00m²
ÁREA DE CONSTRUÇÃO - TOTAL 2.580,00m²
CÉRCEA DO PONTO MEDIO DO EDIFCIO GERAL....................07.00m
CÉRCEA DA TORRE DE TREINO....................15.60m

VOLUMETRIA PROPOSTA - TOTAL 18.060,00m³

REVISÕES:

CLIENTE:
ASSOCIAÇÃO HUMANITÁRIA DOS BOMBEIROS VOLUNTÁRIOS DE ALJEZUR

PROJECTO:
ARQUITECTURA, ALTERAÇÃO E AMPLIAÇÃO DO EDIFICIO DOS BOMBEIROS VOLUNTÁRIOS
SITO, RUA DOS BOMBEIROS VOLUNTÁRIOS, FREGUESIA E CONCELHO - ALJEZUR

FASE:
ARQUITECTURA
LICENCIAMENTO

DESIGNAÇÃO:
PLANTA DE PLANTA PISO 1
PROPOSTO

ARQUITECTA RESPONSÁVEL: **MARIA DE FÁTIMA LOPES**
SEDE: RUA 25 DE ABRIL, N.º 101, LOJA 5, BL. B 8670-909 ALJEZUR
CONTACTO: 282997231 / 933952105 INFO@VIRADOASUL.COM

DATA:	DESENHO nº	ESCALA
JUL.2015	PL. 15/19	1/100