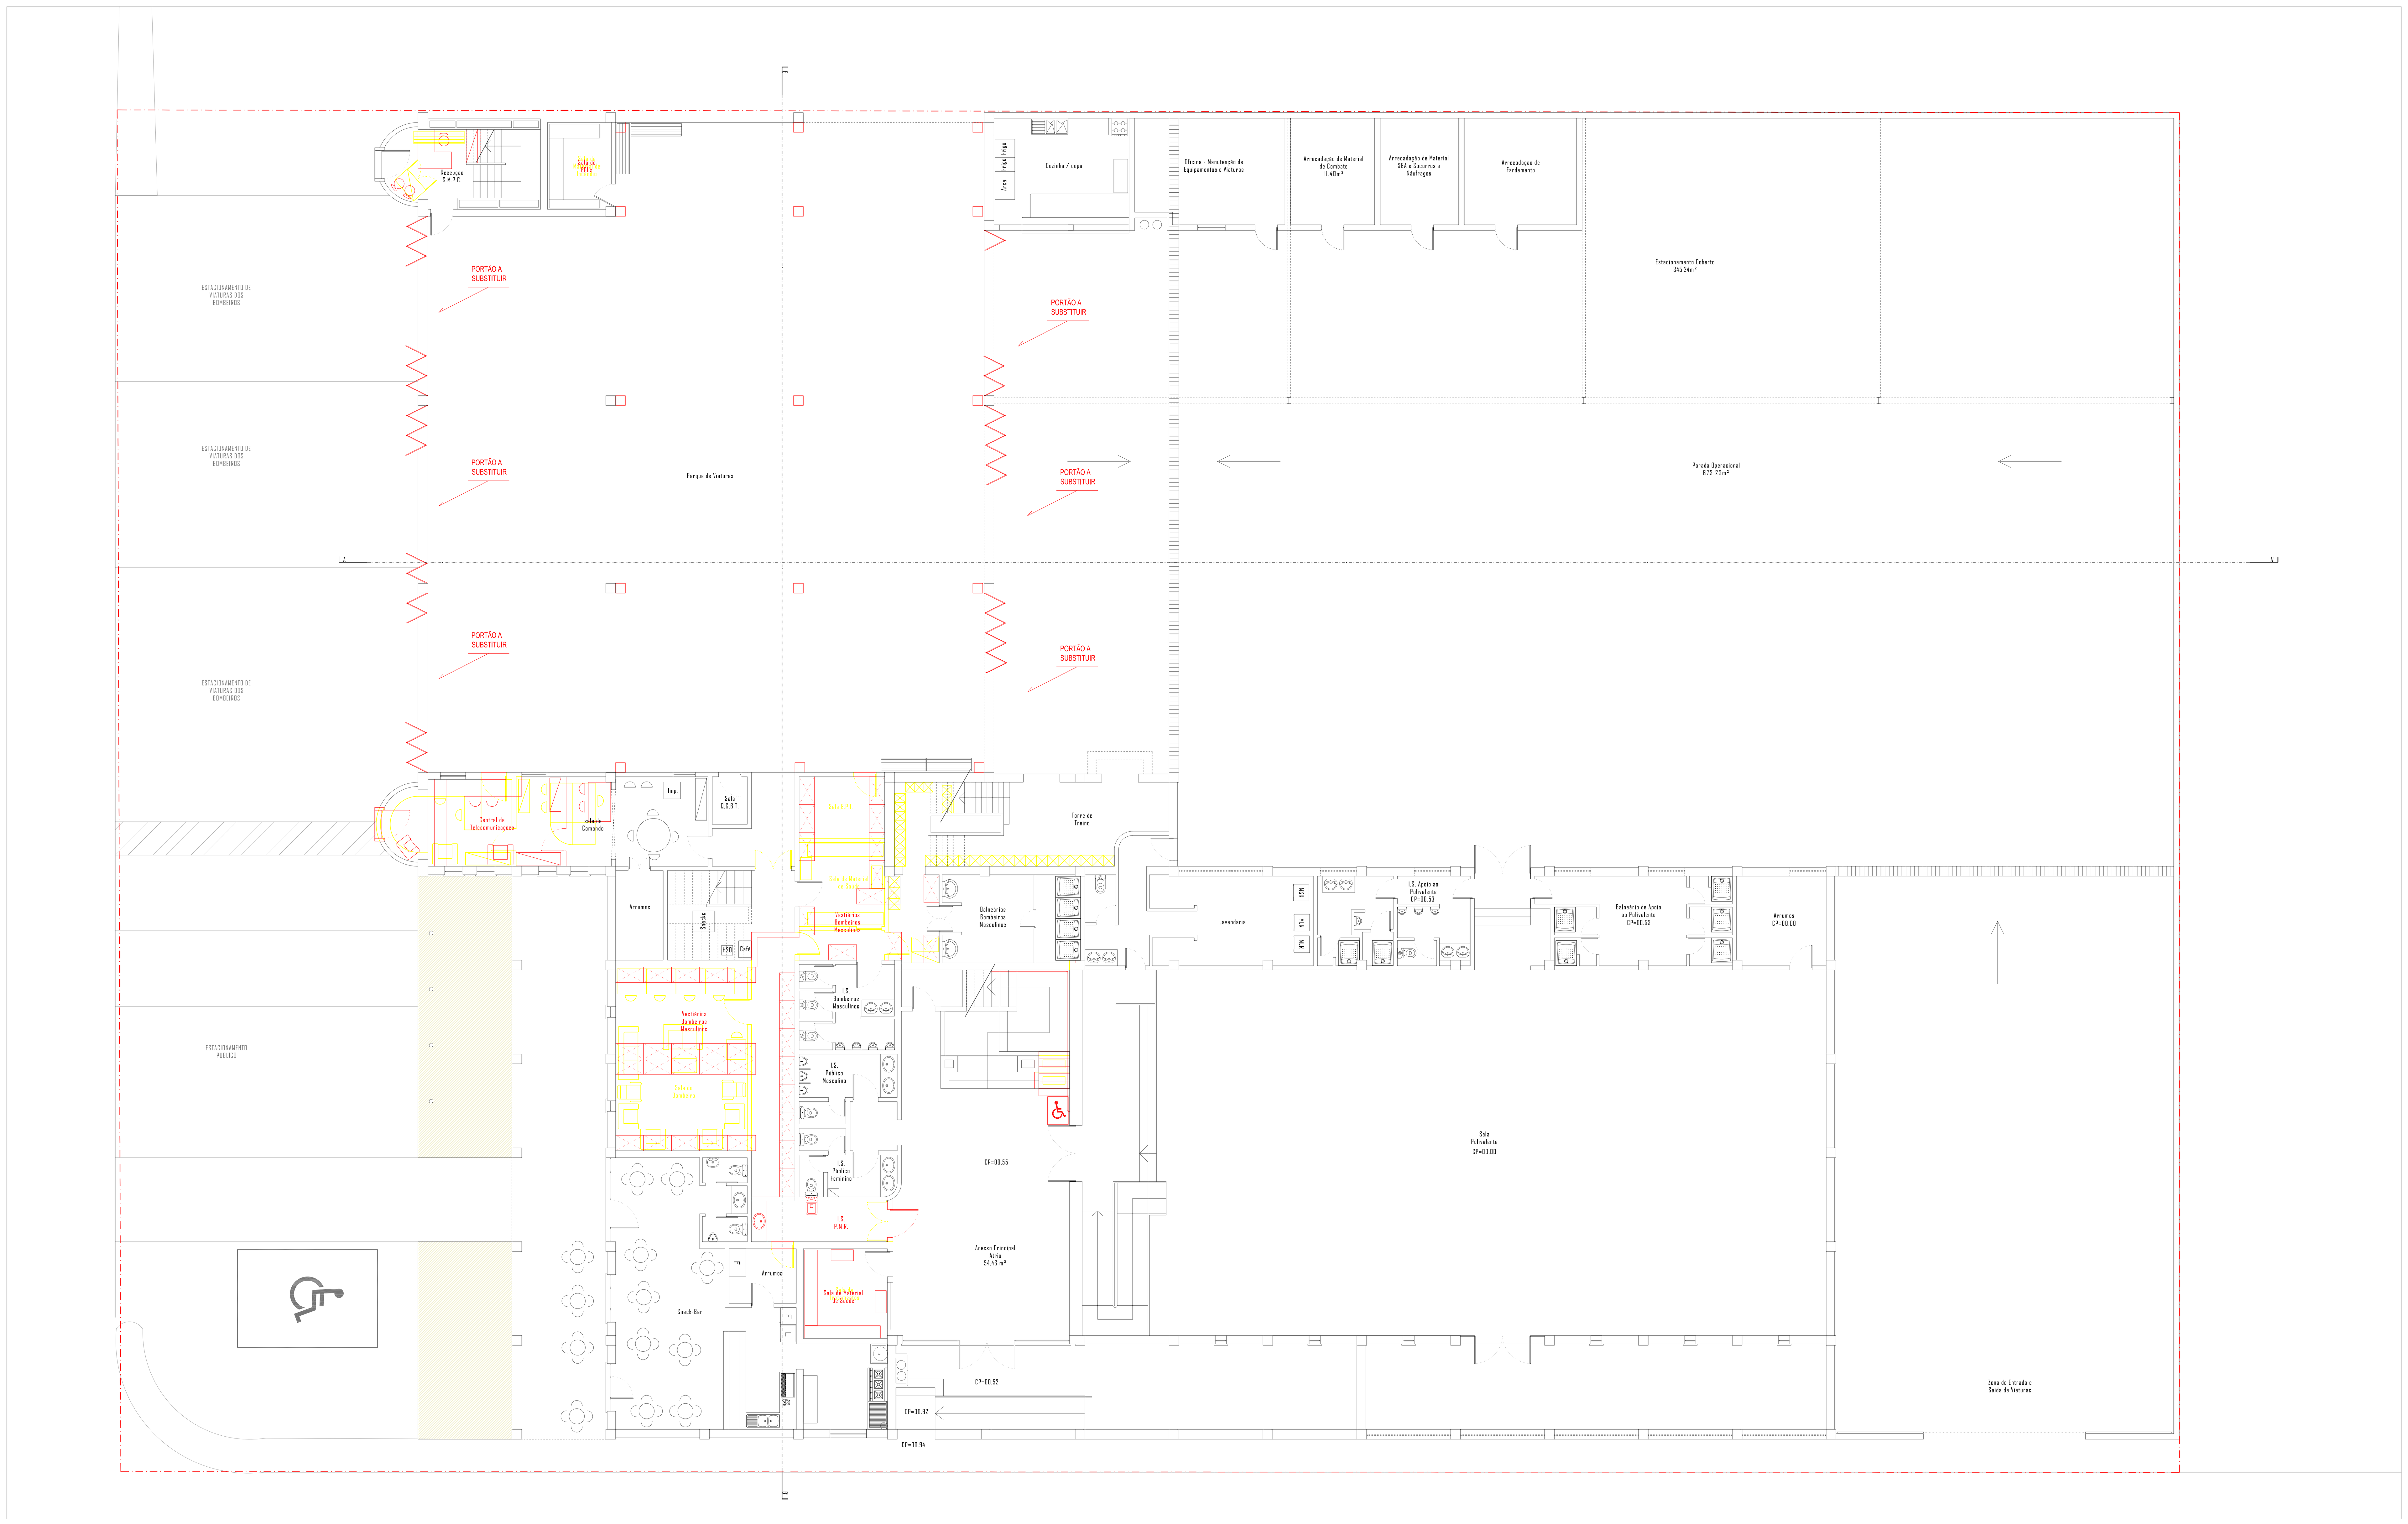

LEGENDA DE DESENHO:

LIMITE DO TERRENO

CS=00.00 COTA DE SOLEIRA EQUIVALENTE À COTA TOPOG. = 00.55m

CP=00.00 COTA DE PAVIMENTO RELATIVA

PAVIMENTO CERÂMICO (A DEFENIR)

ZONA DE COBERTO VEGETAL

QUADRO DE ÁREAS:

REVISÕES:

CLIENTE:

ASSOCIAÇÃO HUMANITÁRIA DOS BOMBEIROS VOLUNTÁRIOS DE ALJEZUR

PROJECTO:

ARQUITECTURA, ALTERAÇÃO E AMPLIAÇÃO DO EDIFICIO DOS BOMBEIROS VOLUNTÁRIOS

SITIO: RUA DOS BOMBEIROS VOLUNTÁRIOS; FREGUESIA E CONCELHO - ALJEZUR

FASE:

ARQUITECTURA

LICENCIAMENTO

DESIGNAÇÃO:

PLANTA DE PISO - 0

AMARELOS/ENCARNADOS

ARQUITECTA RESPONSÁVEL:

MARIA DE FÁTIMA LOPES

SEDE: RUA 25 DE ABRIL, N.º 101, LOJA 5, BL. B 8670-909 ALJEZUR

CONTACTO: 282997231 / 933952105 INFO@VIRADOASUL.COM

DATA:	DESENHO nº	ESCALA
JUL.2015	PL. 08/19	1/100